



hĺbka stavebného otvoru

Uloženie v podlahe so zápusným hliníkovým rámom L 25/20/3mm - RIVAL (RINGO, MARTALL)

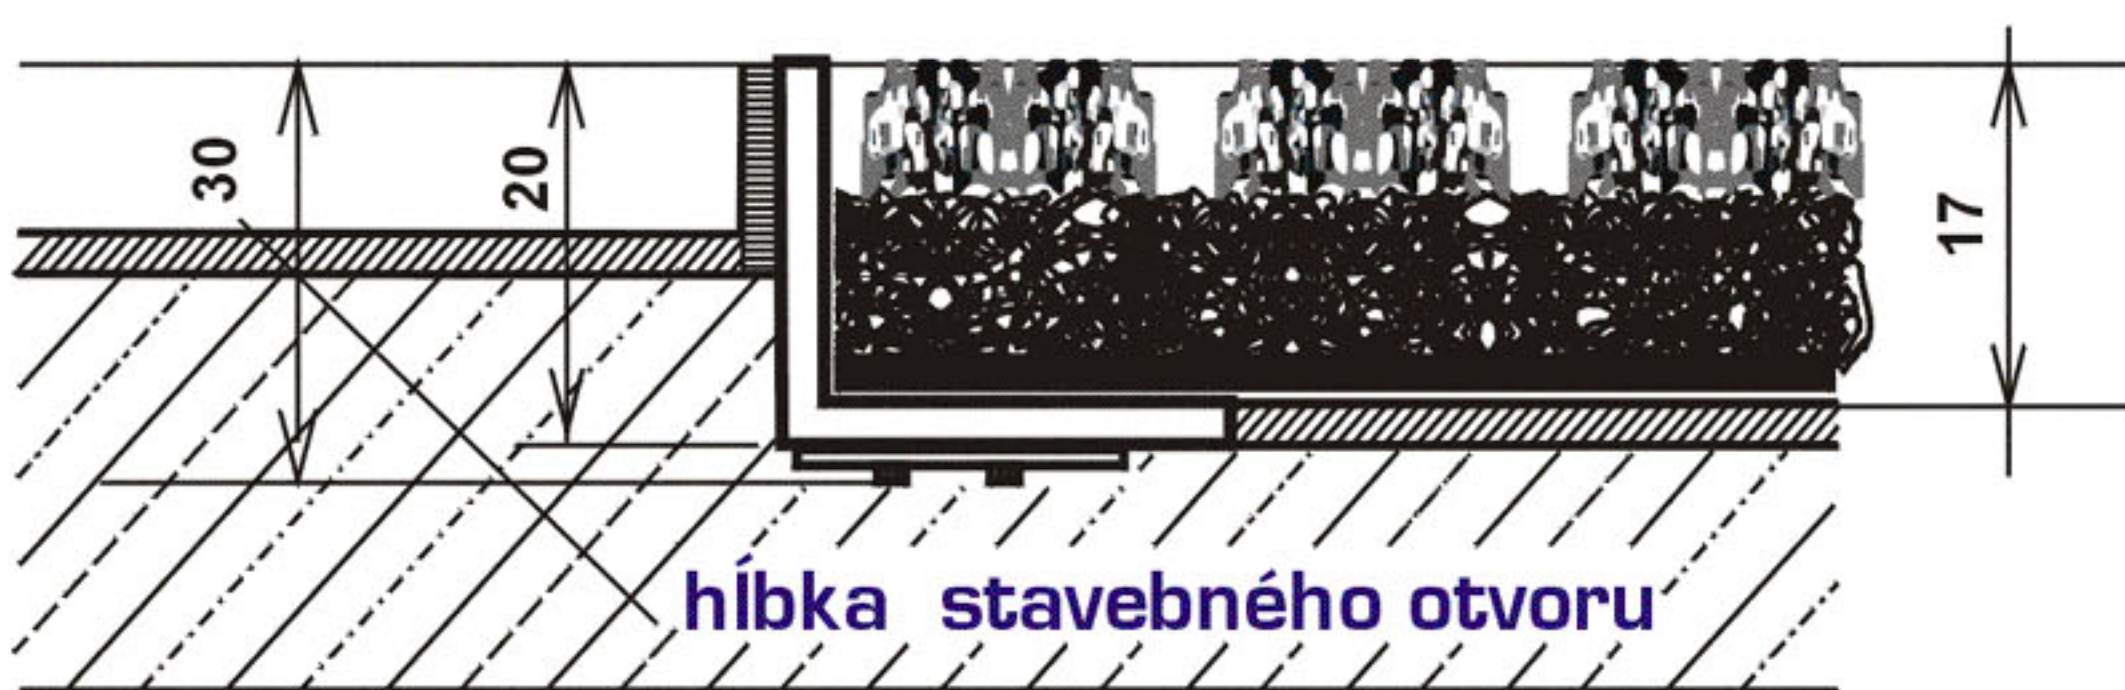

hĺbka stavebného otvoru


Uloženie v podlahe so zápusným hliníkovým rámom L 20/25/3mm - ARCOS

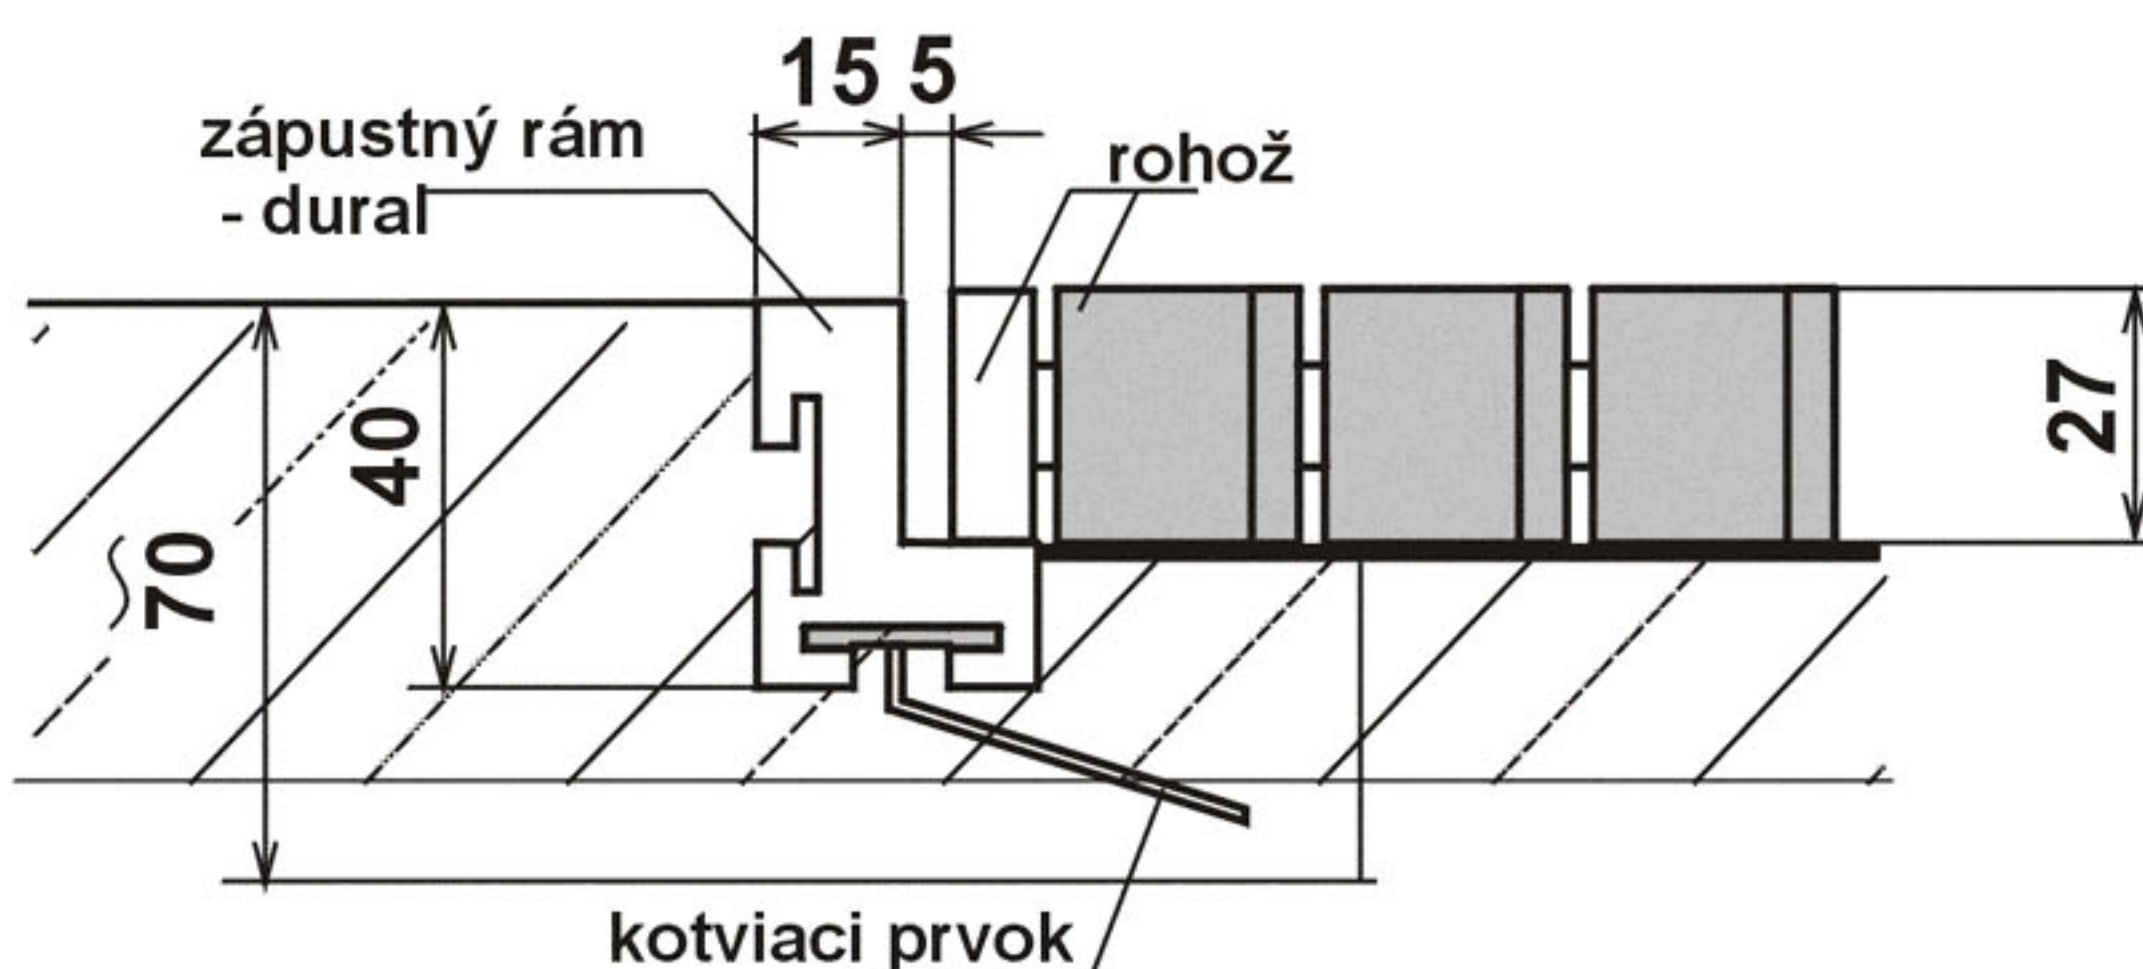



Uloženie v podlahe so zápusným hliníkovým rámom L 40/30/15mm - MARTALL



Uloženie na podlahe s hliníkovým nábehom - RIVAL (RINGO, MARTALL, ARCOS)

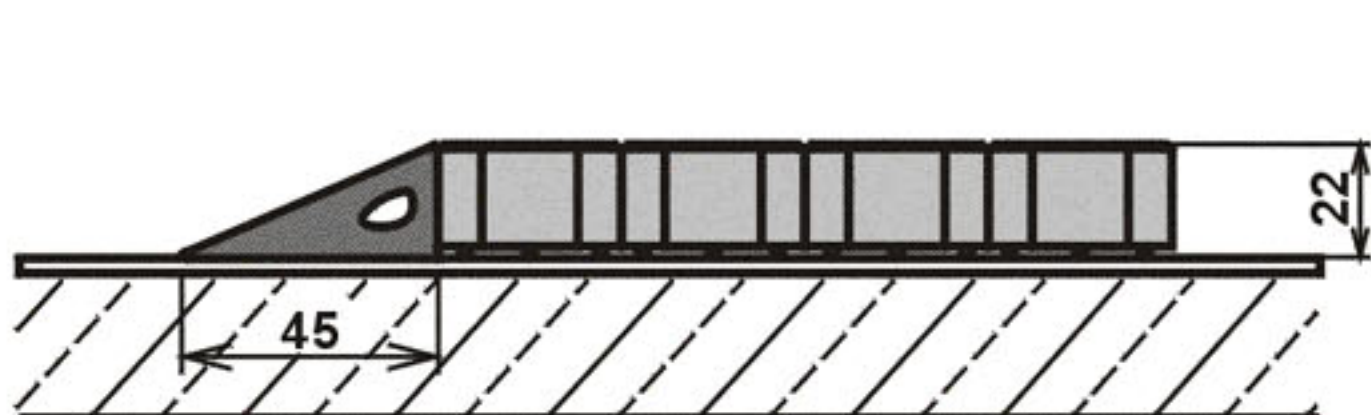

Uloženie s gumovým olemovaním na podlahe - RINGO

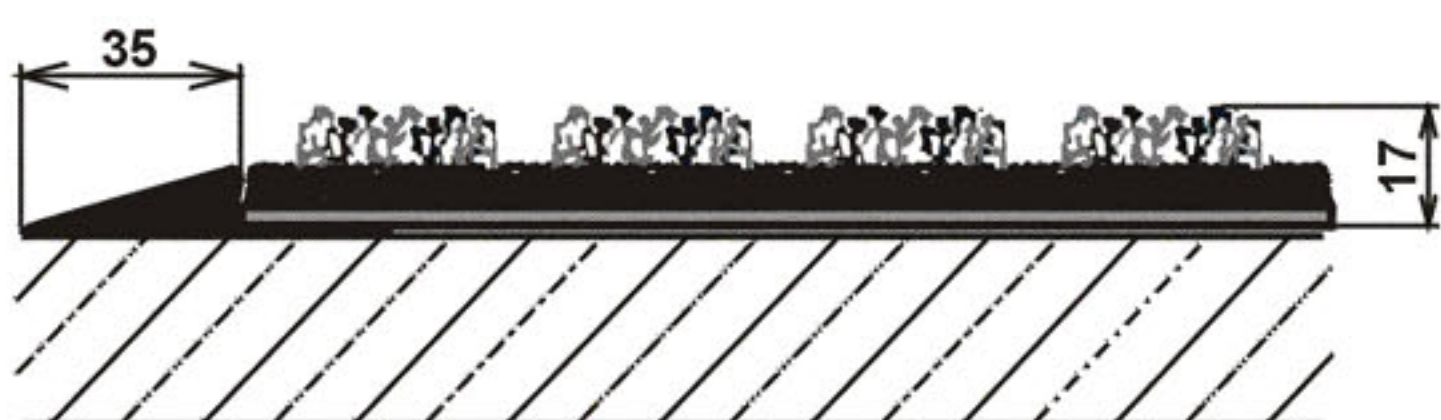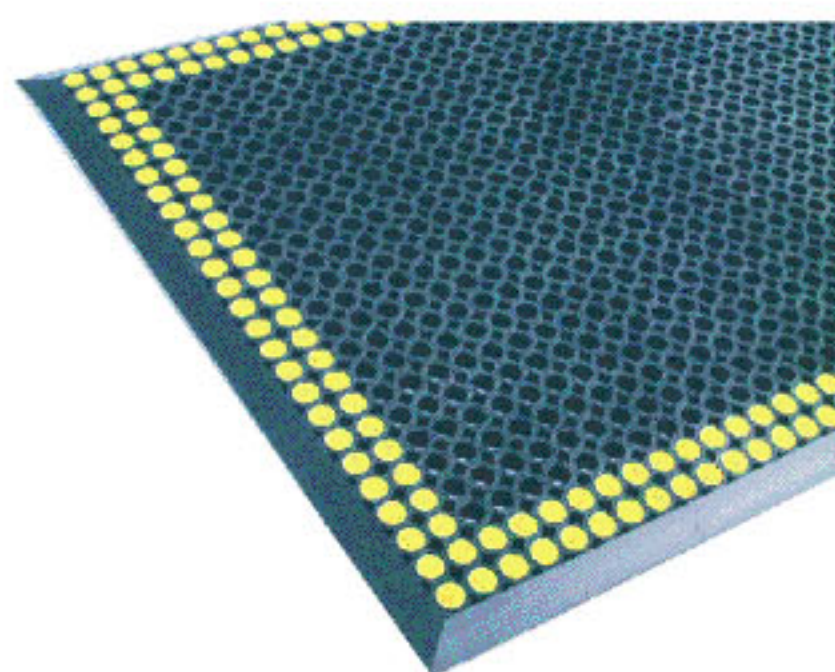

Uloženie s plastovým olemovaním na podlahe - ARCOS, RAVELLO

